



Résidence MARAMA

60 logements du F1 au F5

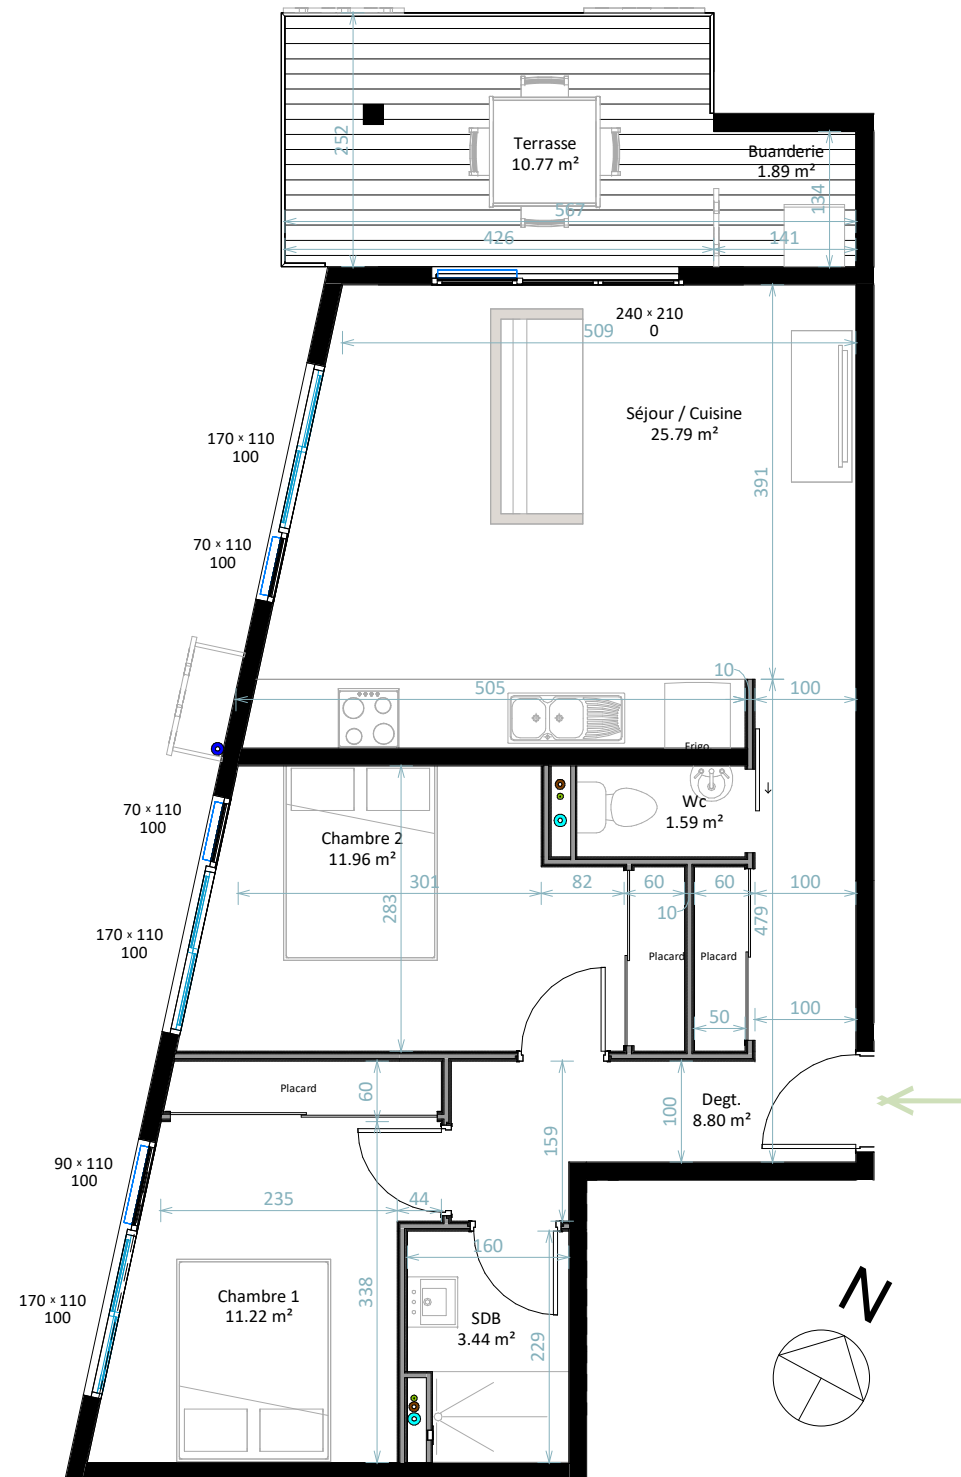


SARL MARAMA PROMOTION

Appt F3 501

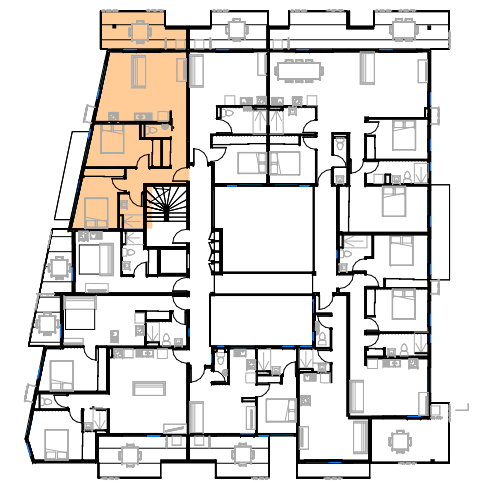

Place parking N° 3-4-5 - (2.50x5.00)x3

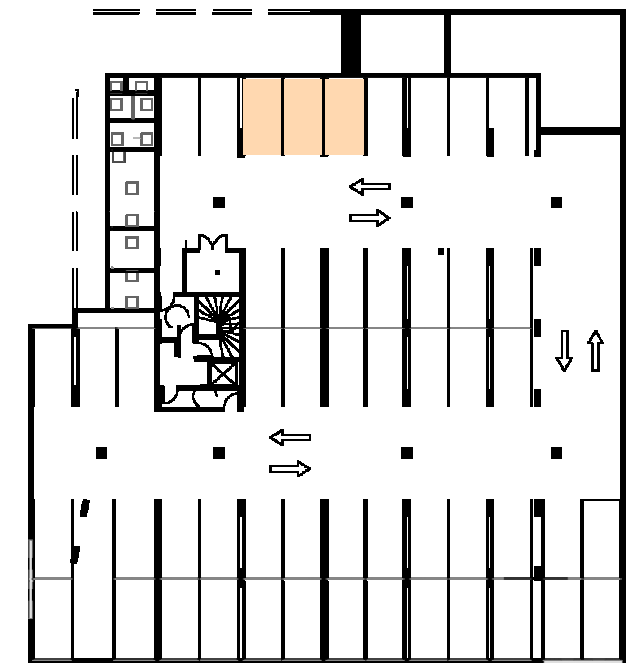

■ Place couverte
■ Place semi-couverte
■ Place non couverte

Appartement F3 501

Chambre 1	11.22 m ²
Chambre 2	11.96 m ²
Degt.	8.80 m ²
SDB	3.44 m ²
Séjour / Cuisine	25.79 m ²
Wc	1.59 m ²
Total	62.80 m²

Buanderie	1.89 m ²
Terrasse	10.77 m ²
Total	12.66 m²

Nota: Sous réserve de la validation des bureaux d'études structure/fluides/Electricité, bureau de contrôle et service instructeurs urbanisme (DCA)

T A H I T I
ARCHITECTURE

201.e

Indice :
B